

Дуплексе 200 м²

2⁵ эт.

План 1-го этажа с проектной планировкой • М 1:50


см. лист 13

см. лист 12

КБ

КА

Отделение наружных блоков кондиционеров
объемные дренажные решетки по периметру
(места отведения дренажа см. таблицу АД)

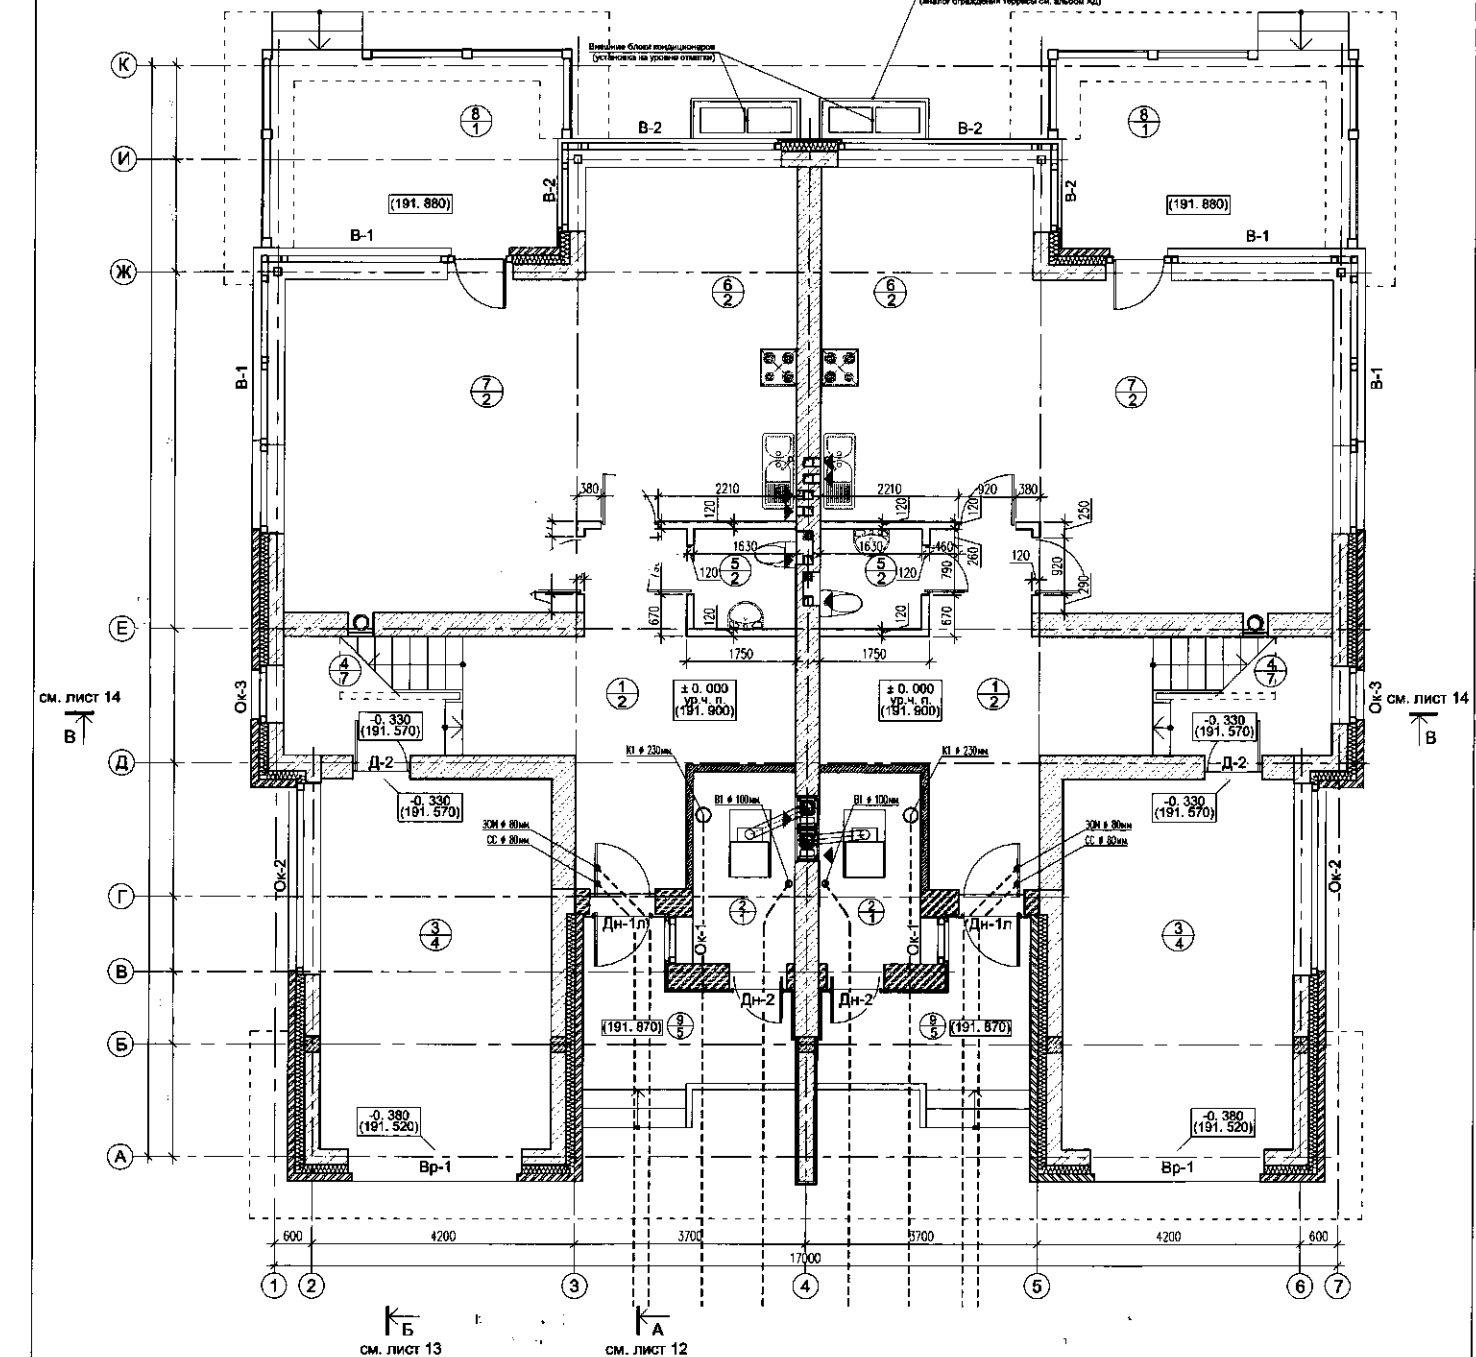

Экспликация помещений

Номер по плану	Наименование	П.	Примеч.
1	холл - прихожая	18	
2	Кухня	5	
3	гардер.	22	
4	лестницы	2,7	
5	санузел	2,7	
6	кухня-столовая	20	
7	гостиная	25	
8	открытая терраса	14,5	
итого площадь 1 эт. 1 квартиры			110 м ²

Типы перегородок:

- Перегородки воздушные инвентаром
- Перегородки воздушные купителем

Места расположения внешних блоков кондиционеров

Дуплексе 200 м²

2⁴ эт.


План 2-го этажа с проектной планировкой • М 1:50

см. лист 13

см. лист 12

КБ

КА

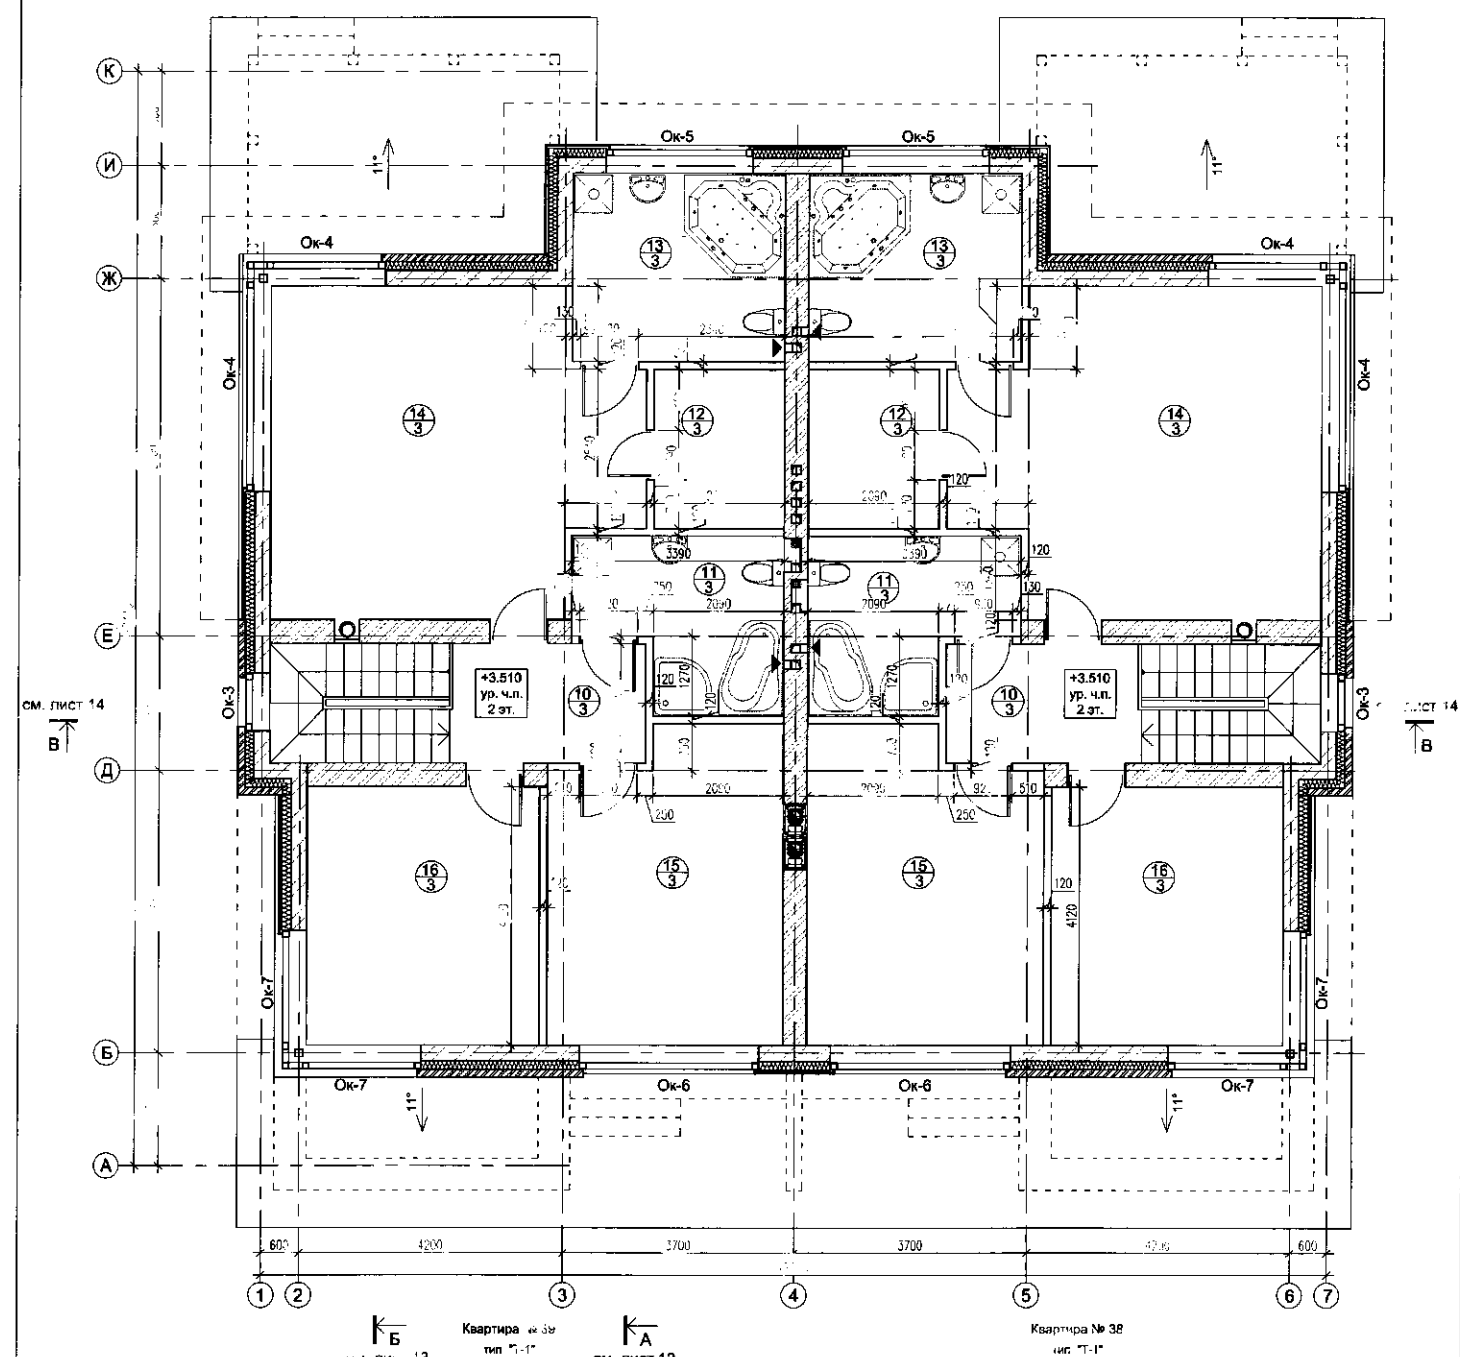

Экспликация помещений

Номер по плану	Наименование	Площадь м ²	Примеч.
10	холл	6	
11	санузел № 1	8	
12	гардеробная	5	
13	санузел № 2	10	
14	спальня № 1	28	
15	спальня № 2	18	
16	спальня № 3	15	
итого площадь 2 эт. 1 квартиры			90

Типы перегородок:

- Перегородки воздушные инвентаром
- Перегородки воздушные купителем